



PREREZ - POGLED A-A

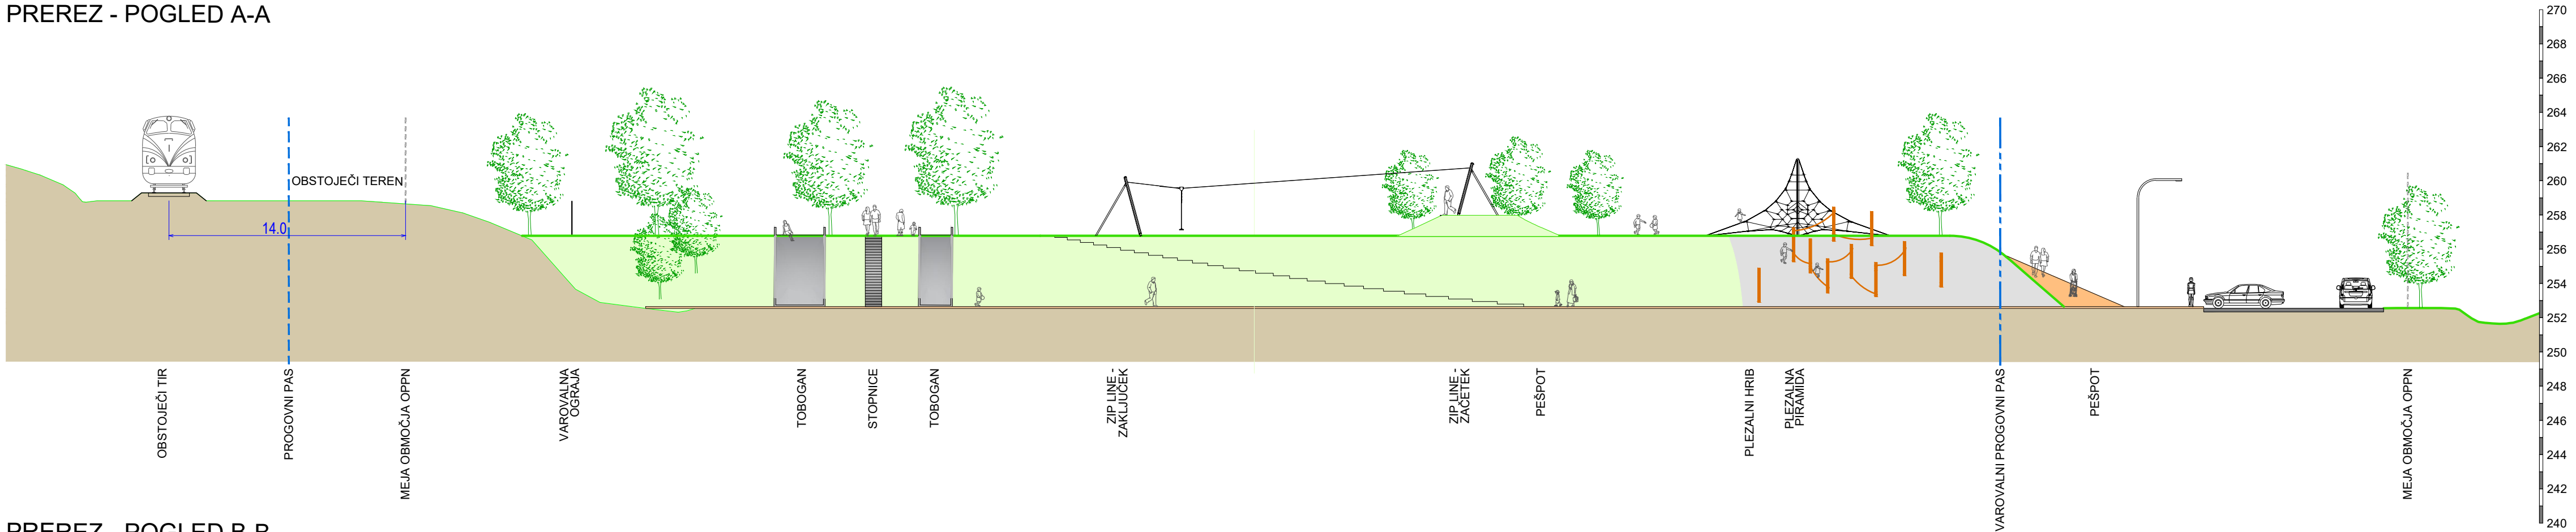

PREREZ - POGLED B-B

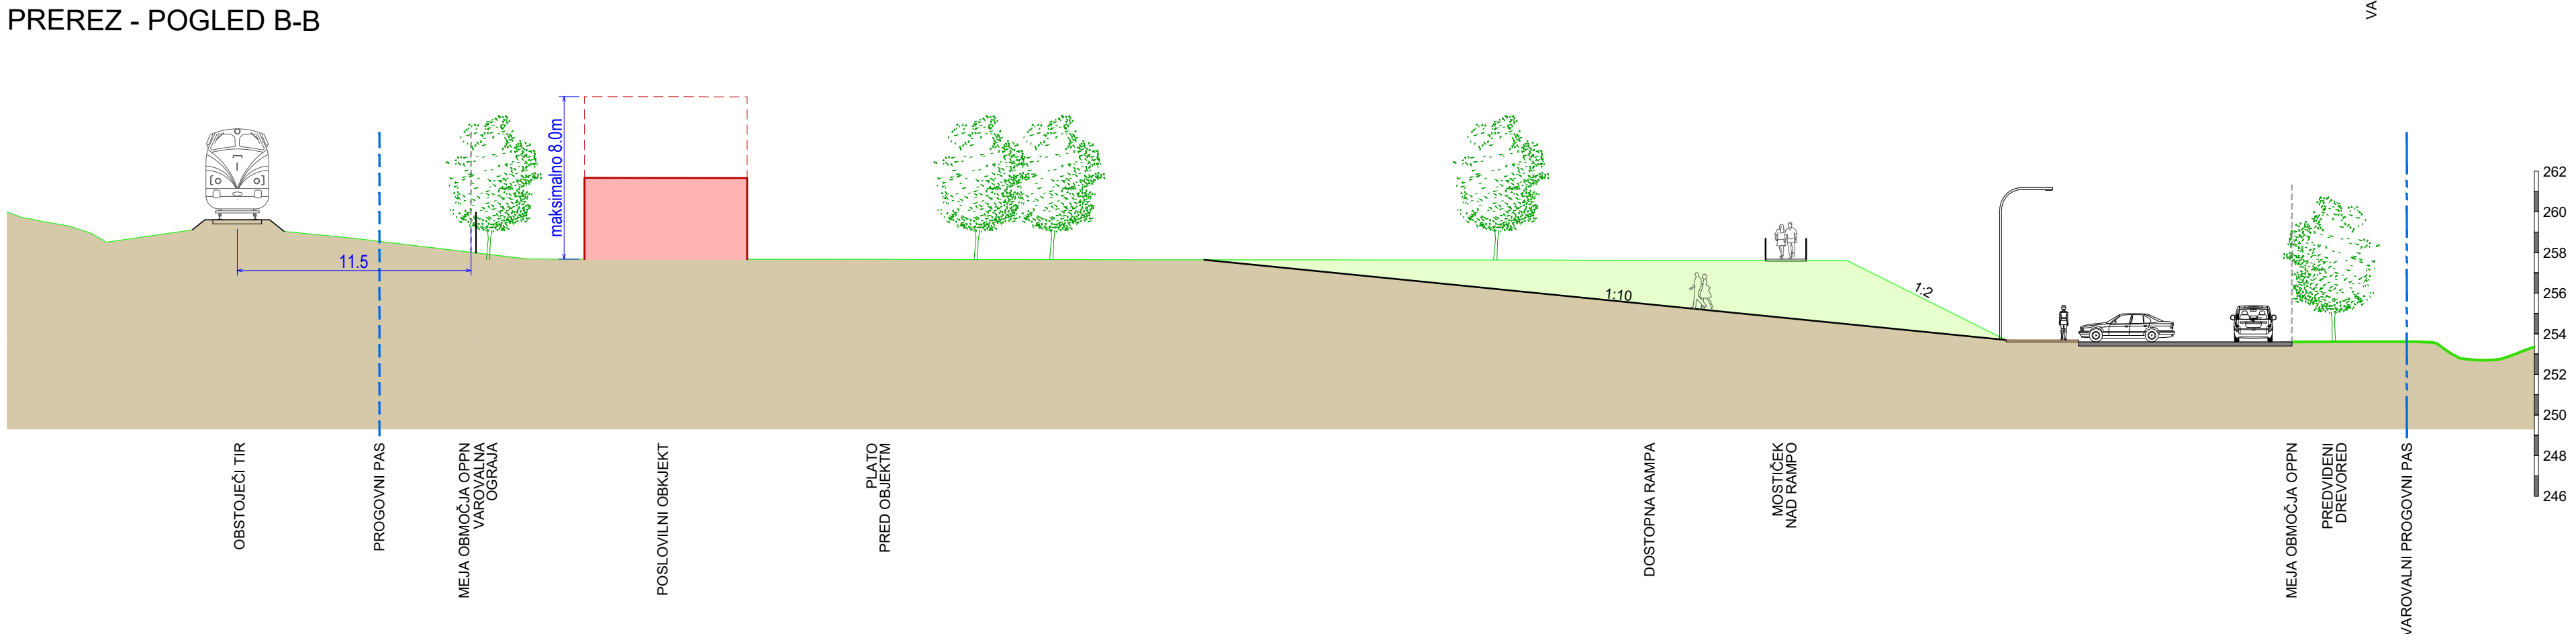

Občinski podrobni prostorski načrt za območje
rekreacijskih in zelenih površin v naselju Pesnica

Prerezi

Merilo: 1 : 250
Naročnik: Občina Pesnica
Številka naloge: 21033
Izdela: ZUM urbanizem, planiranje, projektiranje d.o.o.
Datum izdelave: november 2023

