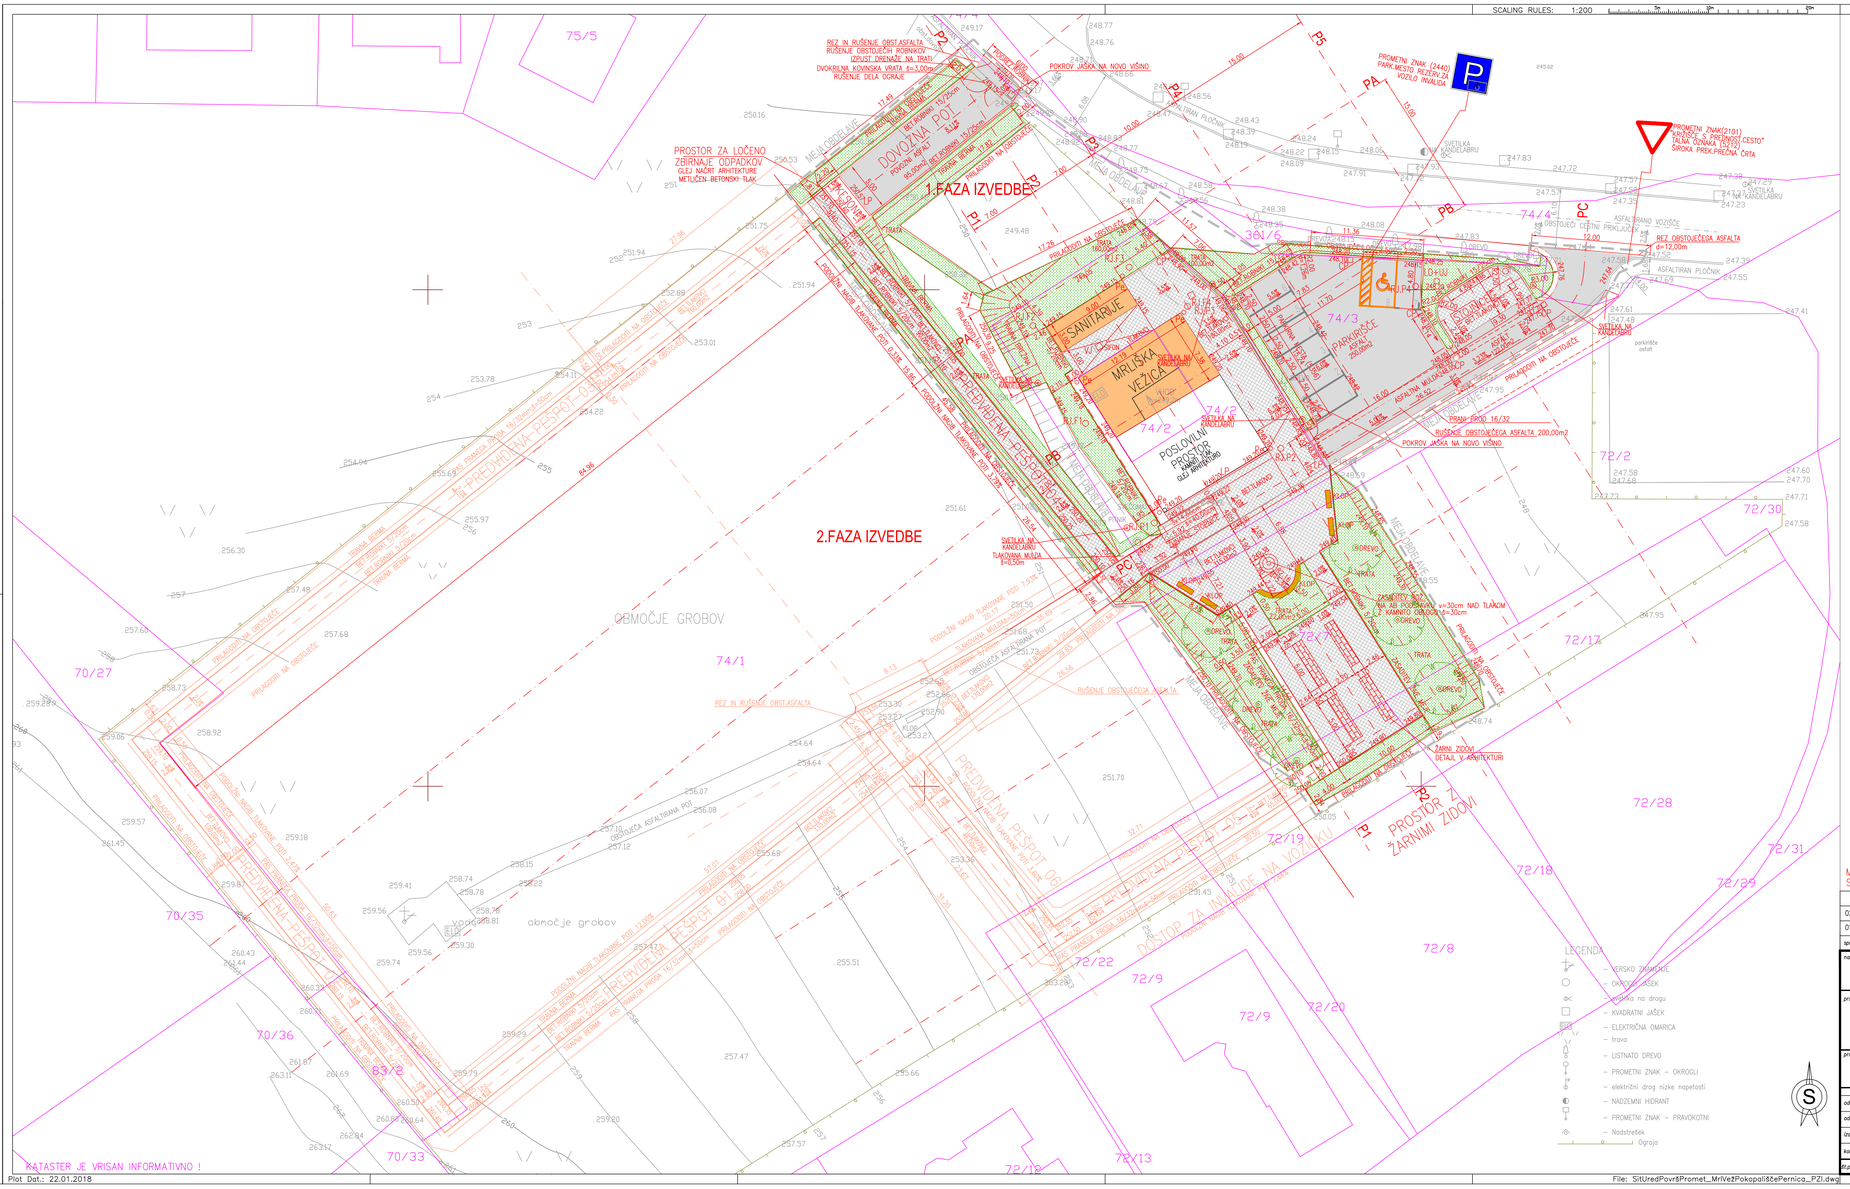

LEGENDA:

- OBSTOJEČI TEREN
- KATASTER – PARCELNE MEJE
- NAČRT ARHITEKTURE
- NAČRT UREDITVE POTI MED GROBOVI
- NAČRT ZUNANJE UREDITVE MRLIŠKE VEŽICE
- RJ REVIZIJSKI JAŠEK LTŽ POKROV 60x60cm
- LP LINIJSKI POŽIRALNIK;LTŽ REŠETKA
- CP CESTNI POŽIRALNIK BC D=40cm,LTŽ POKROV D=40cm
- Pe PESKOLOVEC BC D=40cm,POKROV D=40cm
- LO+UJ LOVILEC OLJA IN USEDALNI JAŠEK
- VJ VODOMERNI JAŠEK
- POVOZNI ASFALT
- BETONSKI TLAKOVCI
- BETONSKI TLAK
- TRATA
- ZASADITEV DREVESA
- KLOPI – LES

MERE KONTROLIRATI NA LICU MESTA, NEJASNOSTI REŠEVATI V SOGLASJU S PROJEKTANTOM, NADZORNIKOM IN PREDSTAVNIKOM INVESTITORJA !

spremembo	opis spremembe	datum	podpis
02	SPREMEMBA NA ŽELJO INVESTITORJA – FAZNOST IZVEDBE	22.01.2018	HL
01	SPREMEMBA NA ŽELJO INVESTITORJA	...12.2017	HL

naročnik: OBČINA PESNICA, Pesnica pri Mariboru 39a, Pesnica pri Mariboru	cesta/lokacija: OBČINA PESNICA PRI MARIBORU POKOPALIŠČE PERNICA, Parc.št.: 74/1,742 in 74/3 v k.o.642 Pernica
projektant: ARHIPLAN ARHITEKTURNI BIRO d.o.o., Vošnjakova 29, 2000 MARIBOR, E-Mail: info@arhiplan.si	odsek/ objekt: REKONSTRUKCIJA IN DOZIDAVA MRLIŠKE VEŽICE
	pododsek/ del objekta: NAČRT UREDITVE POTI, mapa št.: 3.2, načrt št.: 18HL/17
projektant načrta: HL Ljubo HANSEL inž.gradb., s.p., Beloruska ulica 7, 2000 MARIBOR –SI, Tel. +386-(0)41-726 220 E-Mail: hansel.ljubo@siol.net	vsebina/ naslov risbe: SITUACIJA UREDITVE POVRŠINE IN PROMET

	ime in priimek	id. številka	podpis
odg. vodja projekta	Urban BRANDNER u.d.i.a.	ZAPS-0258	A
odg. projektant	Ljubo HANSEL ing.gr.	G-0432	
izdelal	Ljubo HANSEL ing.gr.	G-0432	
kontrolirał			

fiza: PZI	merilo: 1:200	
klasifikacijska št.:	št. lista: 3.2.5.6	
štiro:		

št.proj.: 08/17 | 1 2 3 4 5 6 | datum: december 2017

Plot Dat.: 22.01.2018

File: SitUredPovršPromet_MrlVežPokopališčePernica_PZI.dwg